Progetto nr. 134	DOMANDA DI COSTRUZIONE IN PARZIALMENTE IN SANATORIA -CAMBIO DI DESTINAZIONE- MAPPALE 446 RFD LUGANO - PAZZALLO DA SHOWROOM ed UFFICI COMMERCIALI A LUOGO DI CULTO	Scala : 1 : 50
Piano nr. 010	**PROPRIETARIO** SOFIS SOCIETÀ FINANZIARIA IMMOBILIARE SERVICES SA c/o F&B FIDAMCO SA, Via Brun, 6922 MORCOTE	**PROGETTISTA** Sergio Chiesa , architetto STS/OTIA via Vignascia 4 B, 6929 Gravesano	Data : 21.10.2015

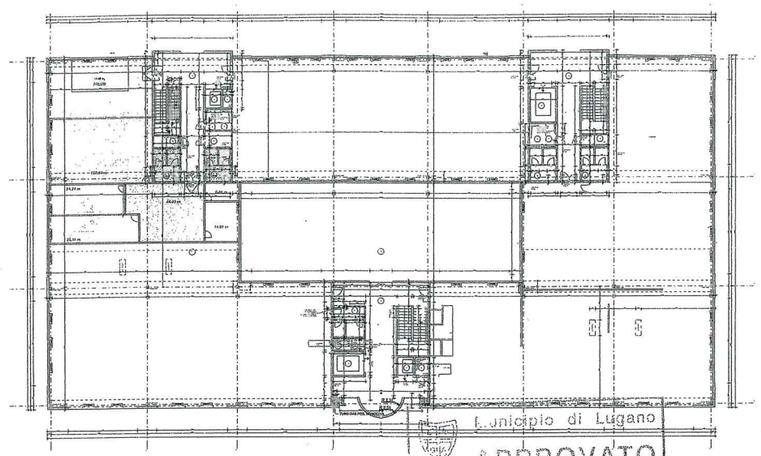

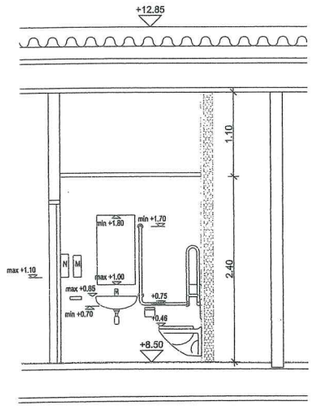

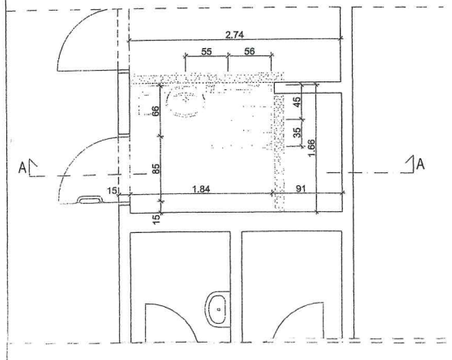

Municipio di Lugano
APPROVATO
ris. 07 GEN. 2016

Dipartimento del territorio
- 7 DIC 2015
CANTONE TICINO

LEGENDA
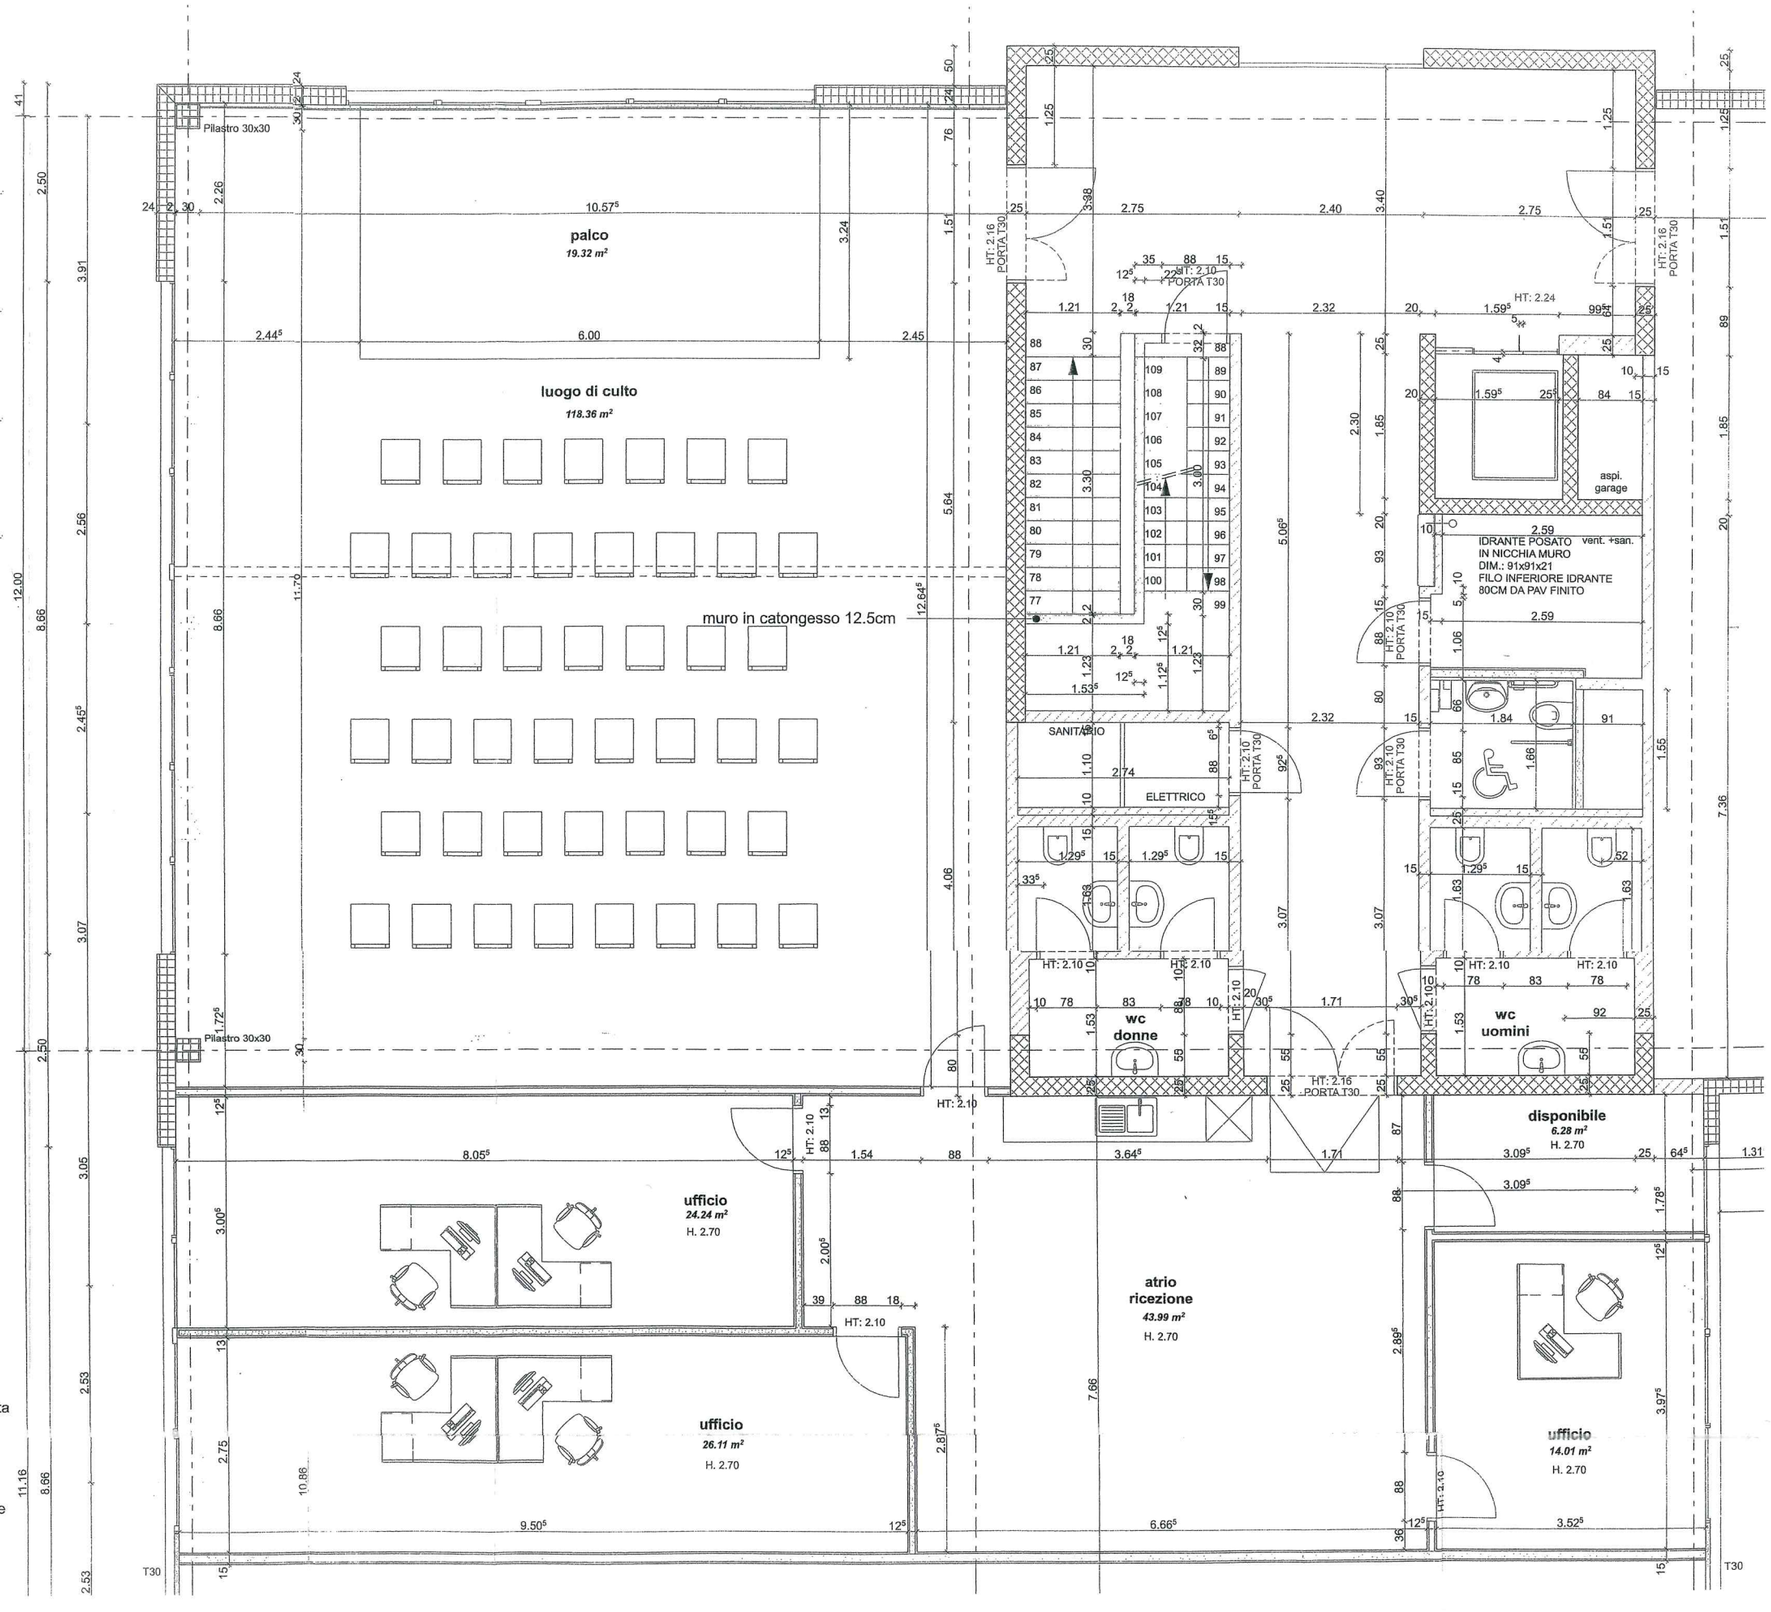
- Parete in C.A.
- Parete perimetrale prefabbricata
- Parete in cotto
- Parete in cartongesso esistente
- Parete in cartongesso nuova
- Demolito